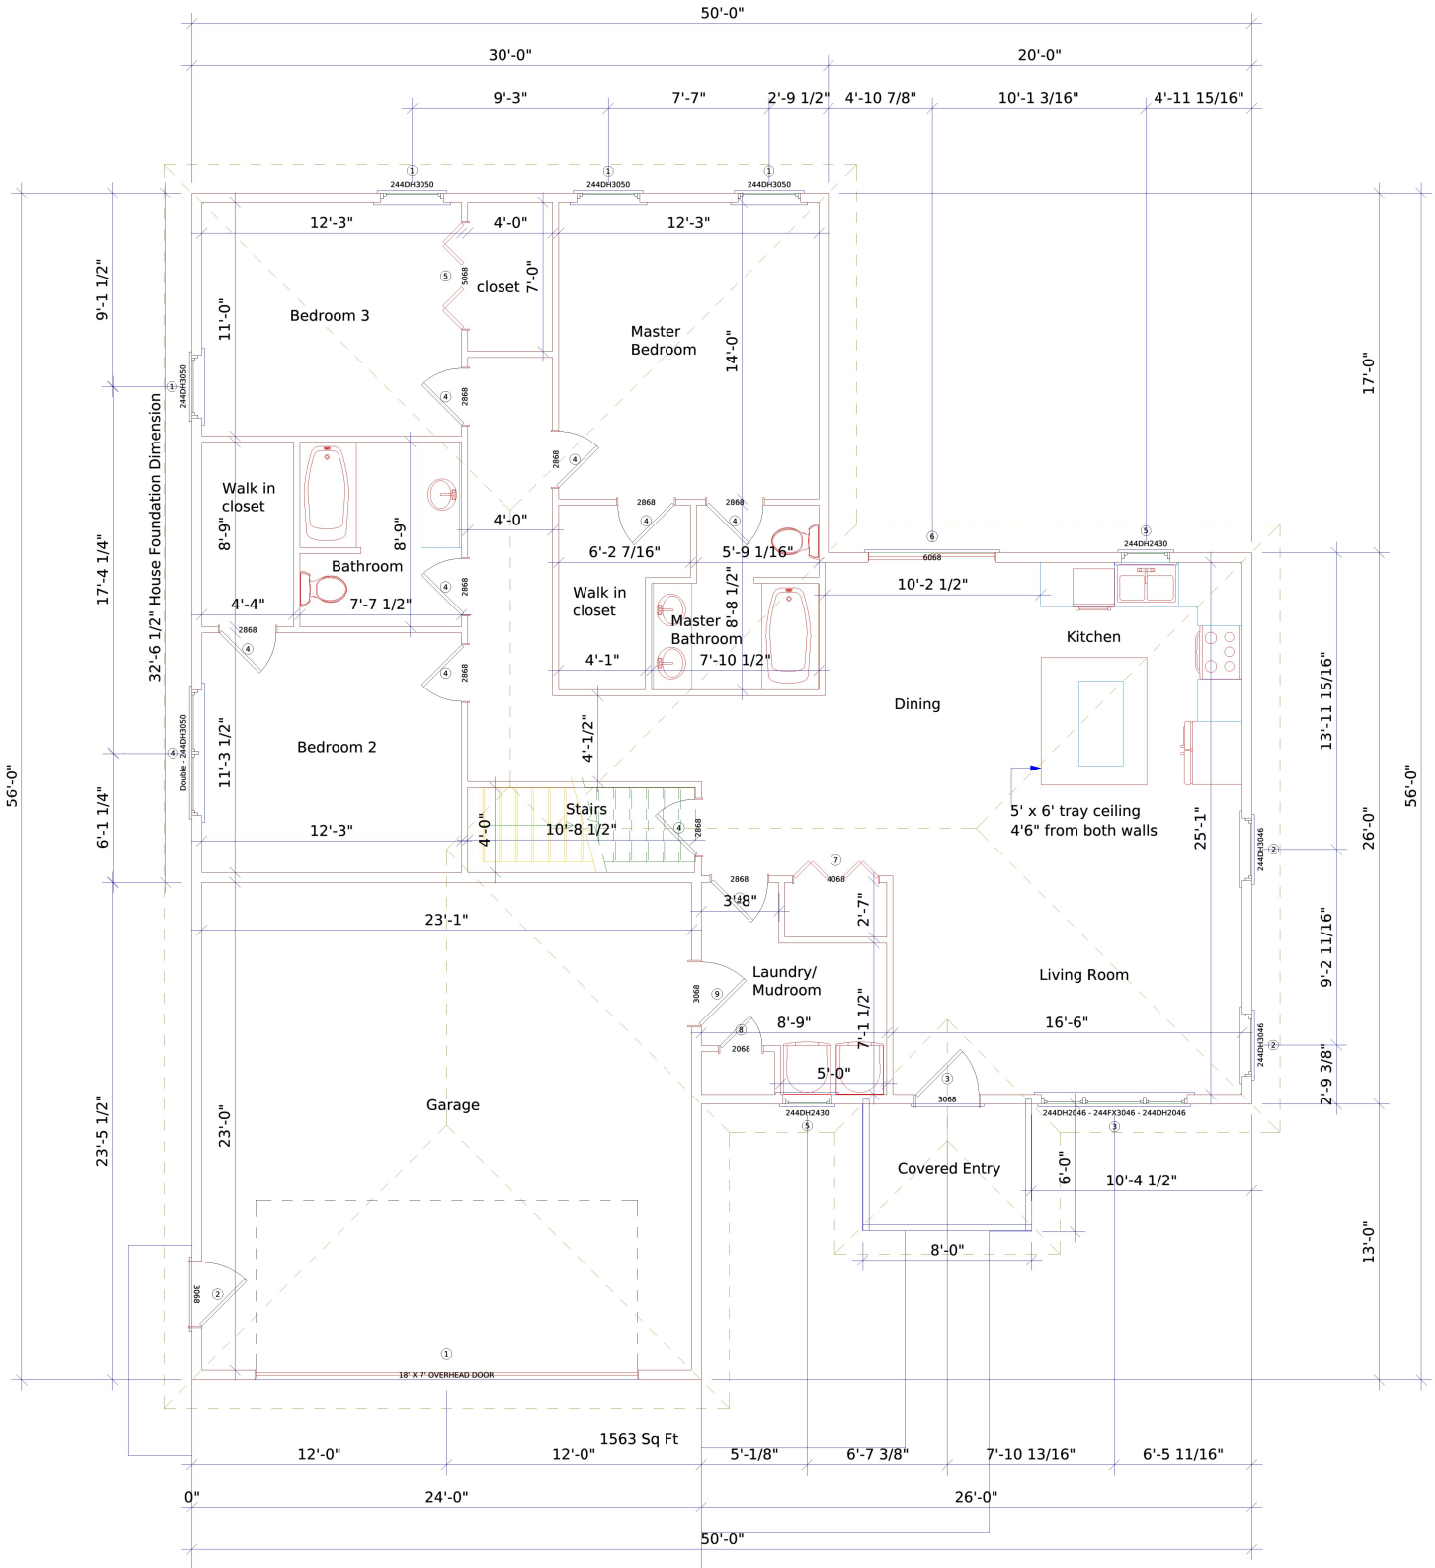

WINDOW SCHEDULE

Mark	Size	Description	Width Rough Opening	Height Routh Opening
1	2'-11 1/2" X 4'-11 1/2"	244DH3050	3'-0"	5'-0"
2	2'-11 1/2" X 4'-5 1/2"	244DH3046	3'-0"	4'-6"
3	2'-11 1/2" X 4'-5 1/2"	244DH2046 - 244FX3046 - 244DH2046	7'-0"	4'-6"
4	5'-11" X 4'-11 1/2"	Double - 244DH3050	5'-11 1/2""	5'-0"
5	2'-3 1/2" X 2'-11 1/2"	244DH2430	2'-4"	3'-0"

DOOR SCHEDULE

Mark	Size	Description	Count
1	18'-0" X 8'-0"	18' X 8' Garage Door	1
2	3'-0" X 6'-8"	36" Half-Lite Steel Door	1
3	3'-0" X 6'-8"	36" Decorative Entry Door 2	1
4	2'-8" X 6'-8"	32" Hinged Door - 6 panel	9
5	5'-0" X 6'-8"	60" Bi-Fold Door	1
6	6'-0" X 6'-8"	6' Siding Glass Door	1
7	4'-0" X 6'-8"	48" Bi-Fold Door	1
8	2'-0" X 6'-8"	24" Hinged Door - 6 panel	1
9	3'-0" X 6'-8"	36" Steel Door	1